


# PLAN ETAGE 2

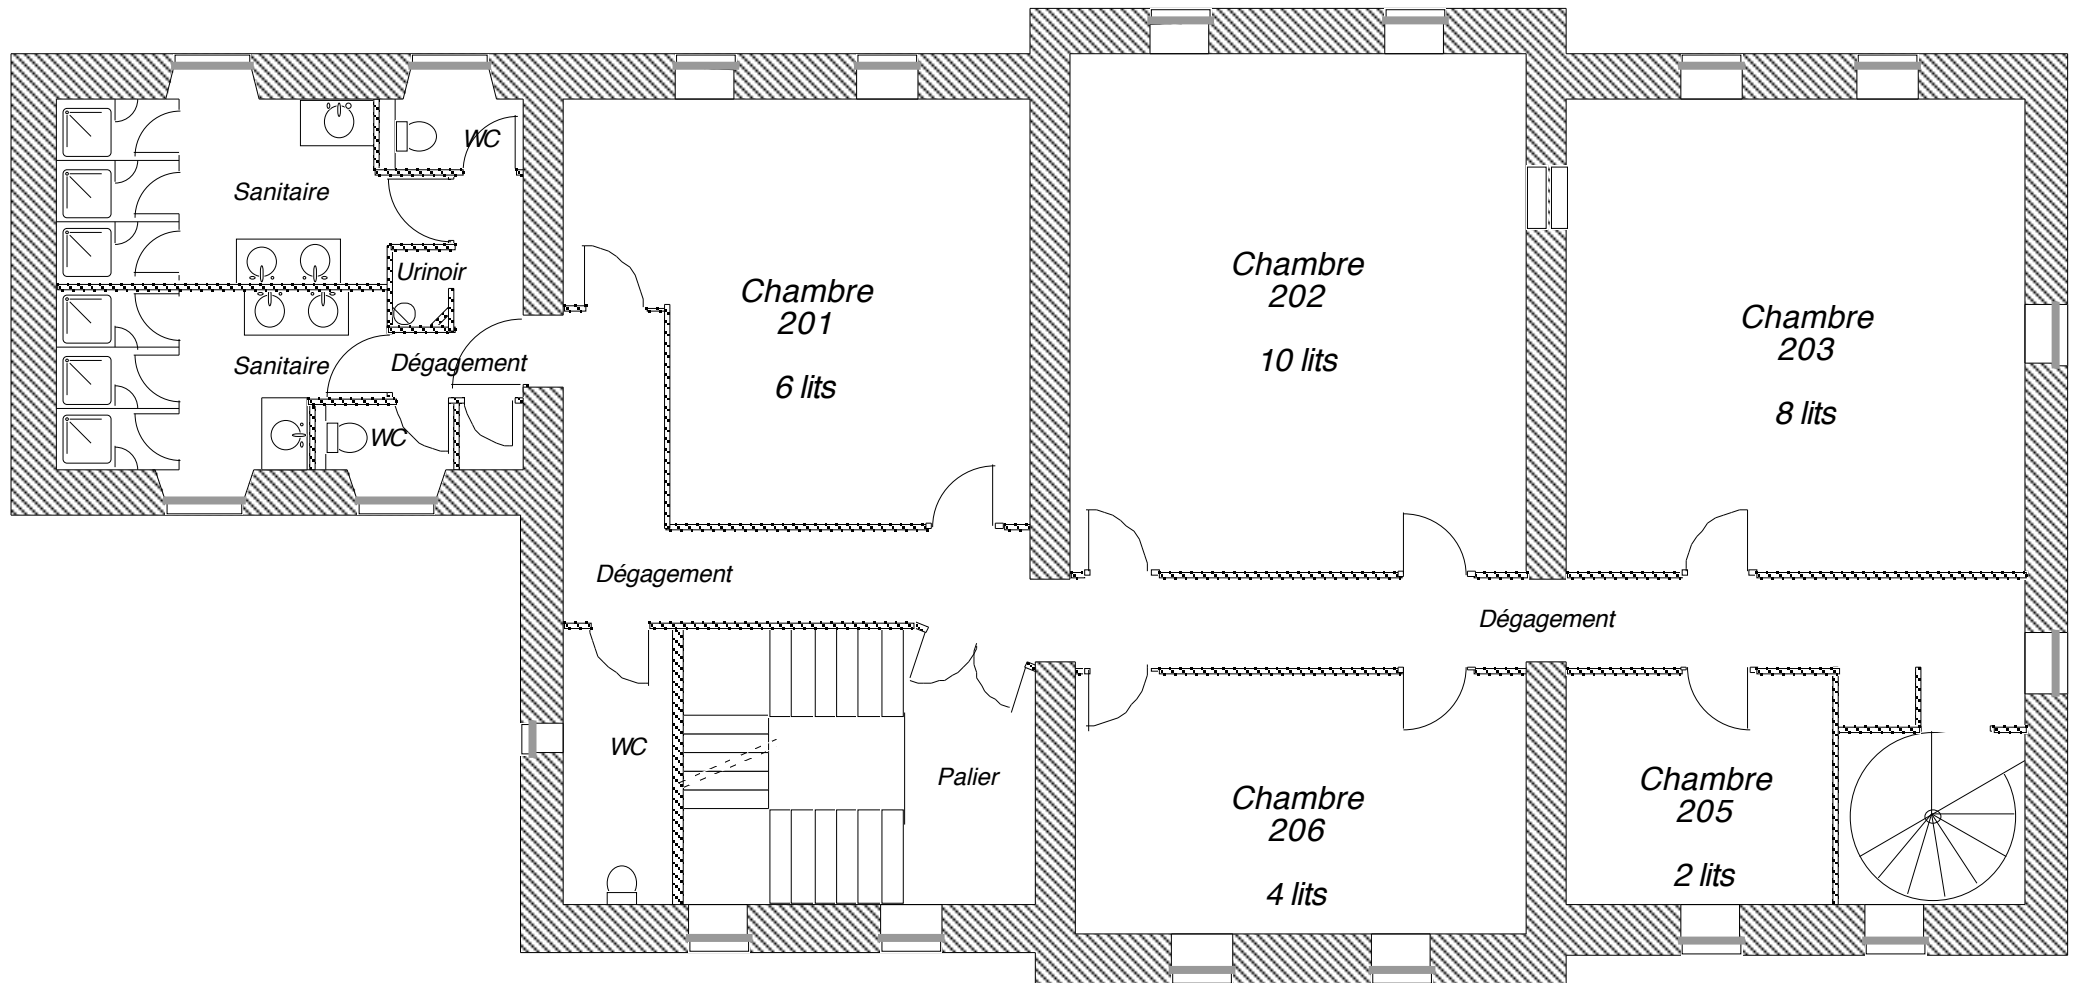

Echelle : 1/100

**CHATEAU DE LIBARRENX**

64130 GOTEIN LIBARRENX

Mise à jour : 18/04/03