


PLAN REZ DE CHAUSSEE

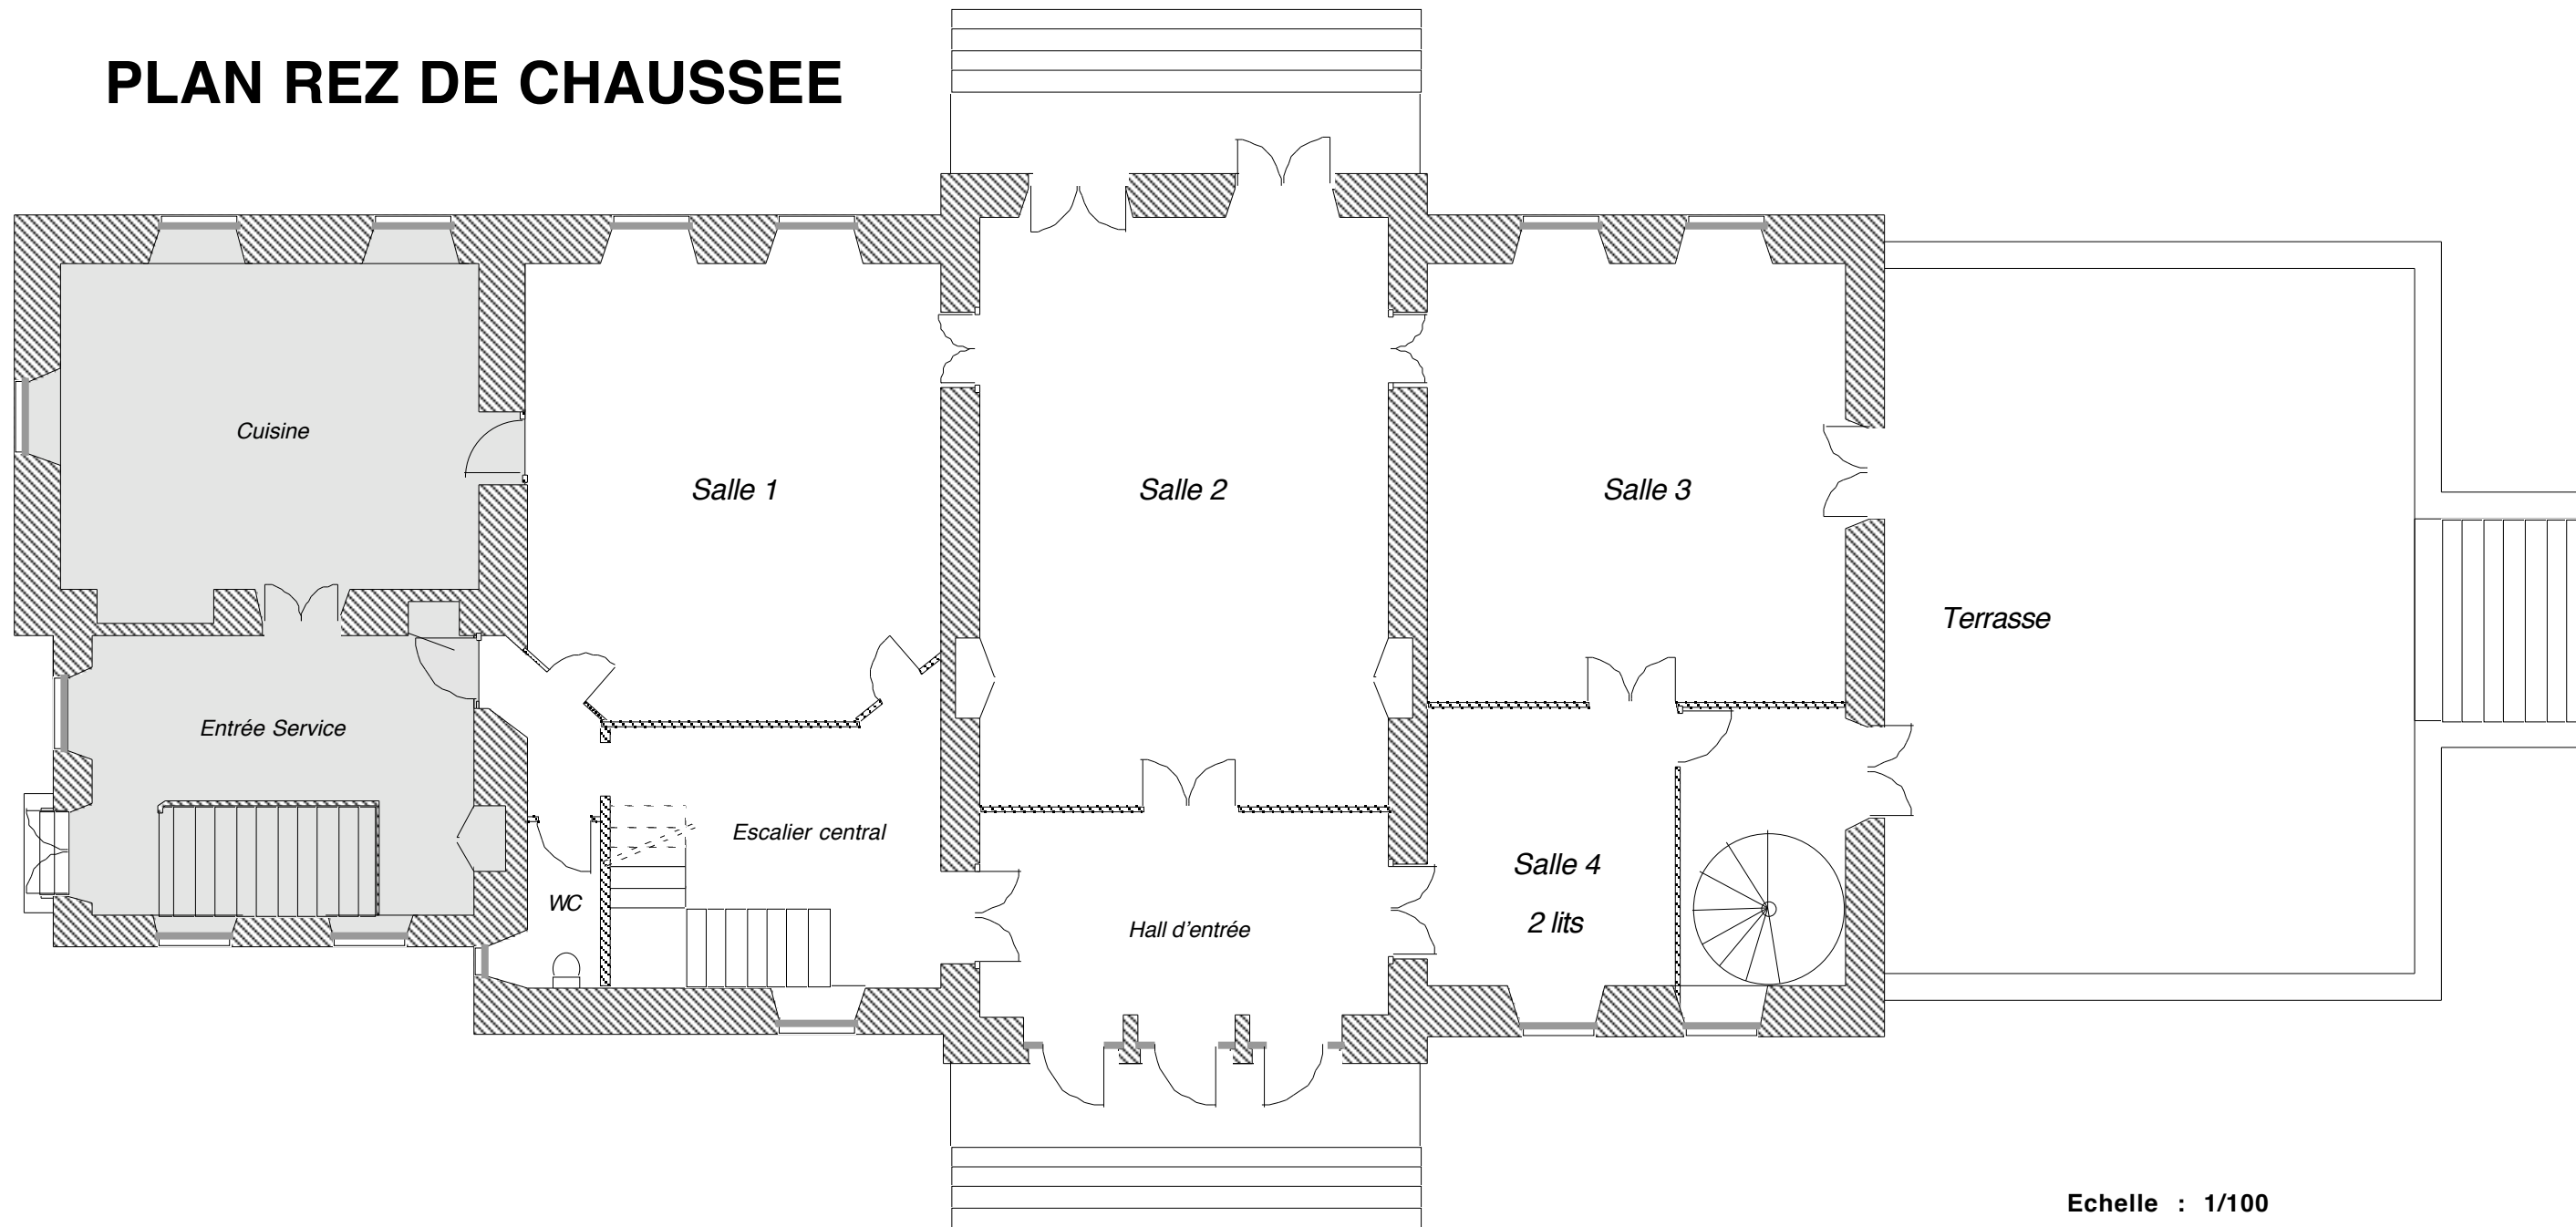

Echelle : 1/100

CHATEAU DE LIBARRENX

64130 GOTEIN LIBARRENX

Mise à jour : 18/04/03